



SMP LINTEN TWEEDE BLOKSWEG - BLAD 1

**VERKLARING BLAD - KAVELS 1 TM 5**

- GRENS DEELPLAN
- KADASTRALE GRENS
- KADASTRAAL PERCEELNUMMER
- HOEK VAN 90°
- MAATVOERING IN METERS
- NUMMER KAVEL
- OPPERVLAKTE KAVEL
- BOUWLAK
- BRUG - BIJENUTGIFTE RECHT VAN OPSTAL
- OBSTAKEL VRIJE RUIMTE
- PARKEREN ACHTER GEVELROOLIN
- KAVEL - UITGEEFBAAR
- WATER - UITGEEFBAAR
- WATER - BESTAAND
- GRAS / BEGRADING

KAVELNUMMER	KAVEL GROND	KAVEL WATER	OPP TOTAAL
KAVEL 01	611,9 m <sup>2</sup>	70,0 m <sup>2</sup>	681,9 m <sup>2</sup>
KAVEL 02	638,9 m <sup>2</sup>	43,0 m <sup>2</sup>	681,9 m <sup>2</sup>
KAVEL 03	618,8 m <sup>2</sup>	41,6 m <sup>2</sup>	660,4 m <sup>2</sup>
KAVEL 04	618,7 m <sup>2</sup>	41,5 m <sup>2</sup>	660,3 m <sup>2</sup>
KAVEL 05	658,1 m <sup>2</sup>	117,7 m <sup>2</sup>	775,8 m <sup>2</sup>
OPP TOTAAL	3147,3 m <sup>2</sup>	313,8 m <sup>2</sup>	3460,9 m <sup>2</sup>

**VERKLARING BLAD - KAVELS 6 TM 8**

- GRENS DEELPLAN
- KADASTRALE GRENS
- KADASTRAAL PERCEELNUMMER
- HOEK VAN 90°
- MAATVOERING IN METERS
- GRENS GELUIDSCOURTOUR GEMAAK
- NUMMER KAVEL
- OPPERVLAKTE KAVEL
- BOUWLAK
- BRUG - BIJENUTGIFTE RECHT VAN OPSTAL
- PARKEREN ACHTER GEVELROOLIN
- KAVEL - UITGEEFBAAR
- WATER - UITGEEFBAAR
- WATER - BESTAAND
- GRAS / BEGRADING

KAVELNUMMER	KAVEL GROND	KAVEL WATER	OPP TOTAAL
KAVEL 06	499,9 m <sup>2</sup>	146,2 m <sup>2</sup>	646,1 m <sup>2</sup>
KAVEL 07	679,0 m <sup>2</sup>	89,2 m <sup>2</sup>	768,2 m <sup>2</sup>
KAVEL 08	728,3 m <sup>2</sup>	184,0 m <sup>2</sup>	912,3 m <sup>2</sup>
OPP TOTAAL	1907,2 m <sup>2</sup>	420,4 m <sup>2</sup>	2327,6 m <sup>2</sup>

**VERKLARING BLAD - KAVELS 9 TM 12**

- GRENS DEELPLAN
- KADASTRALE GRENS
- KADASTRAAL PERCEELNUMMER
- HOEK VAN 90°
- MAATVOERING IN METERS
- NUMMER KAVEL
- OPPERVLAKTE KAVEL
- BOUWLAK
- BRUG - BIJENUTGIFTE RECHT VAN OPSTAL
- OBSTAKEL VRIJE RUIMTE
- PARKEREN ACHTER GEVELROOLIN
- KAVEL - UITGEEFBAAR
- WATER - UITGEEFBAAR
- WATER - BESTAAND
- GRAS / BEGRADING

KAVELNUMMER	KAVEL GROND	KAVEL WATER	OPP TOTAAL
KAVEL 09	556,7 m <sup>2</sup>	48,9 m <sup>2</sup>	605,6 m <sup>2</sup>
KAVEL 10	480,7 m <sup>2</sup>	42,7 m <sup>2</sup>	523,4 m <sup>2</sup>
KAVEL 11	501,7 m <sup>2</sup>	43,9 m <sup>2</sup>	545,6 m <sup>2</sup>
KAVEL 12	541,9 m <sup>2</sup>	46,0 m <sup>2</sup>	587,9 m <sup>2</sup>
OPP TOTAAL	2081,0 m <sup>2</sup>	180,5 m <sup>2</sup>	2261,5 m <sup>2</sup>

**VERKLARING BLAD - KAVELS 13 TM 16**

- GRENS DEELPLAN
- KADASTRALE GRENS
- KADASTRAAL PERCEELNUMMER
- HOEK VAN 90°
- MAATVOERING IN METERS
- NUMMER KAVEL
- OPPERVLAKTE KAVEL
- BOUWLAK
- BRUG - BIJENUTGIFTE RECHT VAN OPSTAL
- OBSTAKEL VRIJE RUIMTE
- PARKEREN ACHTER GEVELROOLIN
- KAVEL - UITGEEFBAAR
- WATER - UITGEEFBAAR
- WATER - BESTAAND
- GRAS / BEGRADING


KAVELNUMMER	KAVEL GROND	KAVEL WATER	OPP TOTAAL
KAVEL 13	717,9 m <sup>2</sup>	61,9 m <sup>2</sup>	779,8 m <sup>2</sup>
KAVEL 14	602,6 m <sup>2</sup>	42,3 m <sup>2</sup>	644,9 m <sup>2</sup>
KAVEL 15	504,4 m <sup>2</sup>	43,9 m <sup>2</sup>	548,3 m <sup>2</sup>
KAVEL 16	796,2 m <sup>2</sup>	89,2 m <sup>2</sup>	885,4 m <sup>2</sup>
OPP TOTAAL	2621,1 m <sup>2</sup>	217,3 m <sup>2</sup>	2838,4 m <sup>2</sup>

KAVELNUMMER	KAVEL GROND	KAVEL WATER	OPP TOTAAL
KAVEL 17	607,3 m <sup>2</sup>	46,1 m <sup>2</sup>	653,4 m <sup>2</sup>
KAVEL 18	519,9 m <sup>2</sup>	46,3 m <sup>2</sup>	566,2 m <sup>2</sup>
OPP TOTAAL	1127,2 m <sup>2</sup>	92,4 m <sup>2</sup>	1219,6 m <sup>2</sup>

**VERKLARING BLAD - KAVEL 17**

- GRENS DEELPLAN
- KADASTRALE GRENS
- KADASTRAAL PERCEELNUMMER
- HOEK VAN 90°
- MAATVOERING IN METERS
- NUMMER KAVEL
- OPPERVLAKTE KAVEL
- BOUWLAK
- BRUG - BIJENUTGIFTE RECHT VAN OPSTAL
- PARKEREN ACHTER GEVELROOLIN
- KAVEL - UITGEEFBAAR
- WATER - UITGEEFBAAR
- WATER - BESTAAND
- GRAS / BEGRADING

KAVELNUMMER	KAVEL GROND	KAVEL WATER	OPP TOTAAL
KAVEL 17	401,1 m <sup>2</sup>	64,3 m <sup>2</sup>	465,4 m <sup>2</sup>
OPP TOTAAL	401,1 m <sup>2</sup>	64,3 m <sup>2</sup>	465,4 m <sup>2</sup>

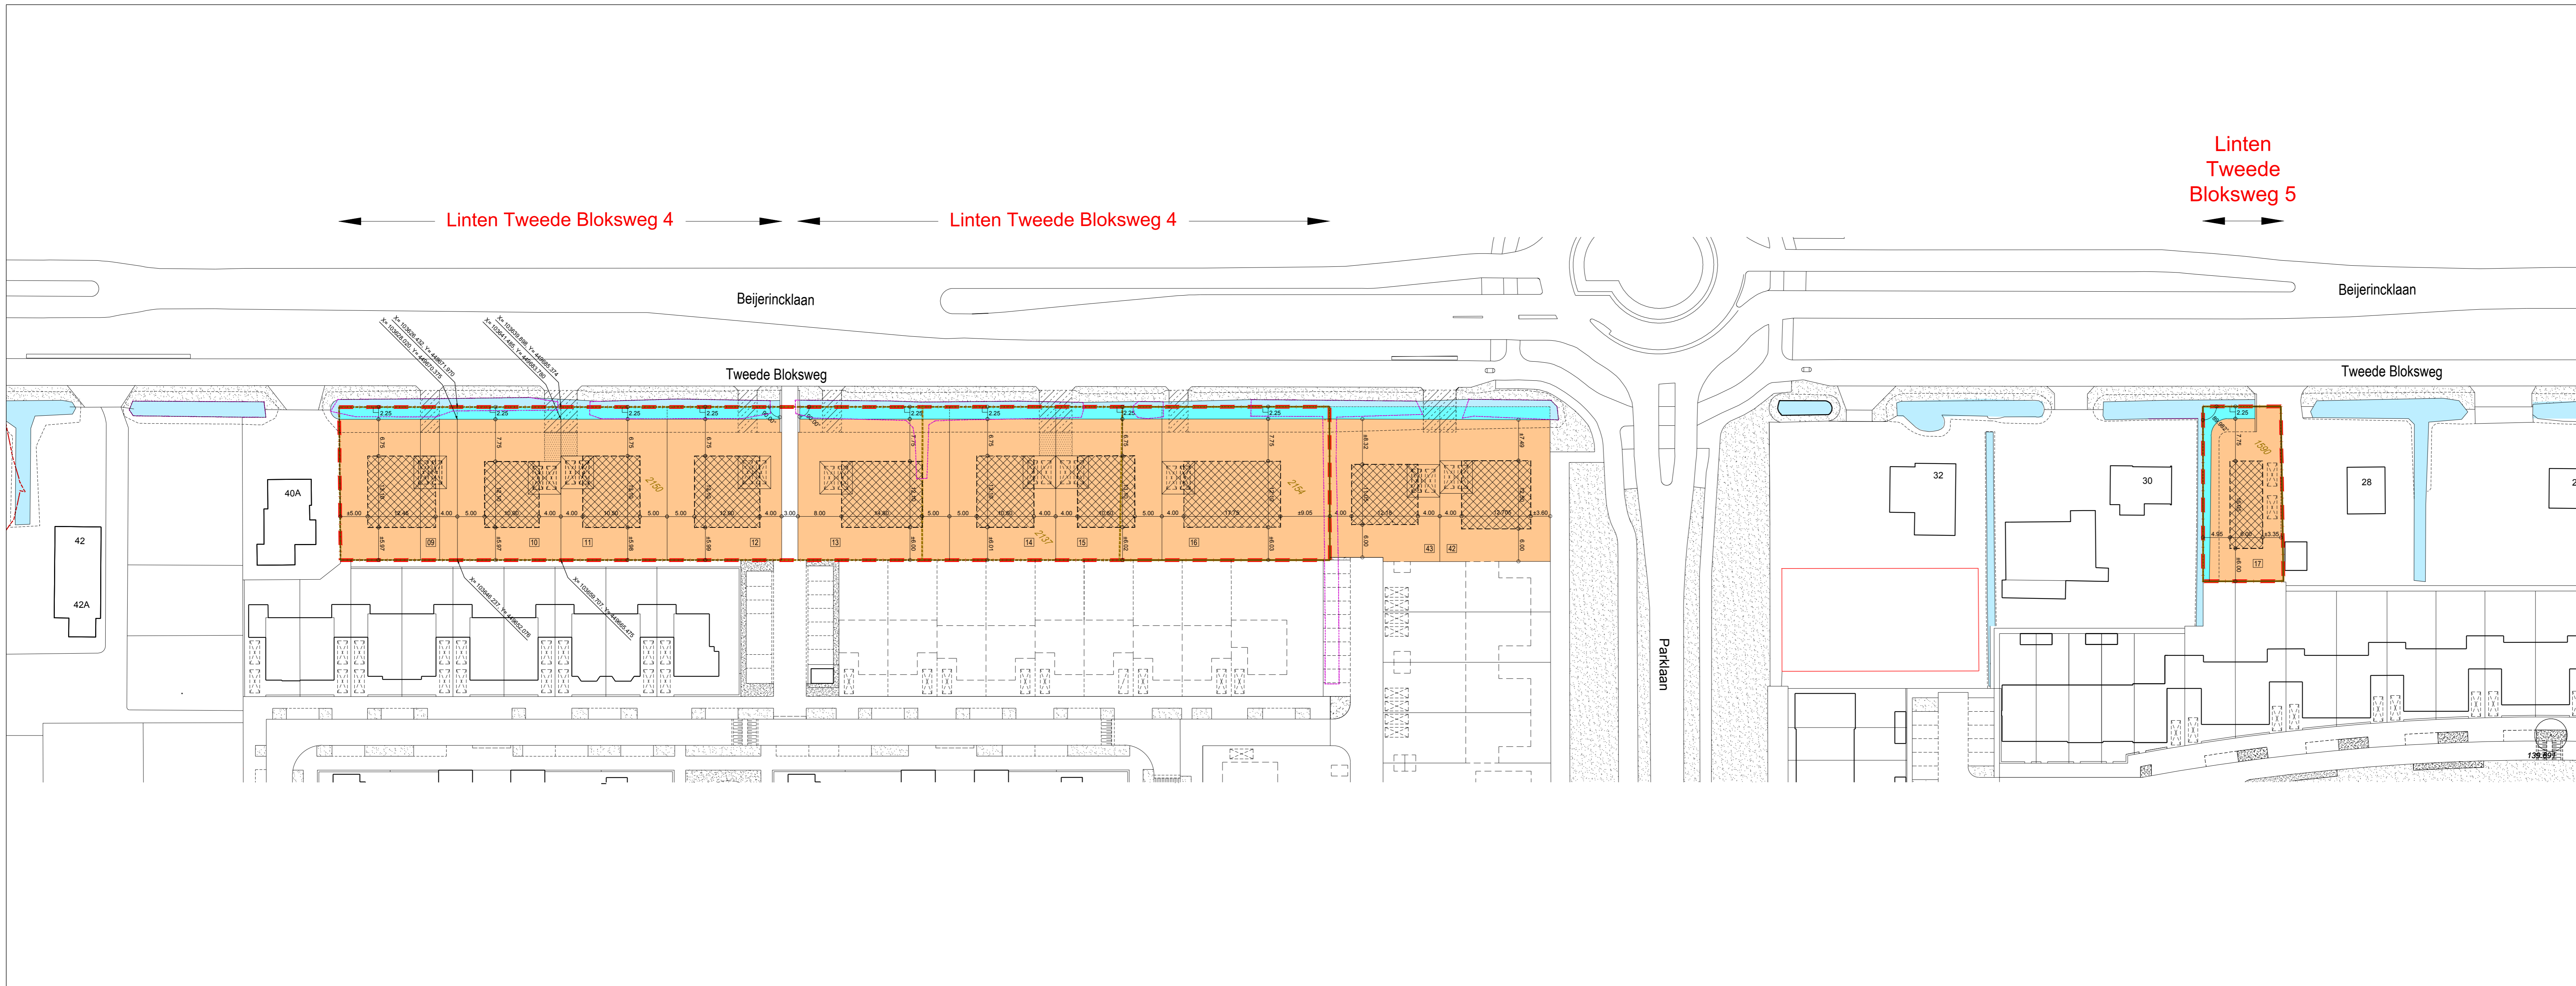

SMP LINTEN TWEEDE BLOKSWEG - BLAD 2

Aanpassingen n.v.v. tekening LB plansaart 28W d.d. 14-10-2021 van LODEWIK BALJON landschapsarchitecten  
 Grootte aanpassing: Toegevogt kavels 42 en 43 op terpen van Rosdordt/Tijhuis in Deelplan F.

Antoon van Vreeswijk	20-12-2021
Antoon van Vreeswijk	04-03-2021
Antoon van Vreeswijk	11-10-2020

**Voorlopig Stedenbouwkundig matenplan**  
 Linten - Tweede Bloksweg - Totaal  
 Park Triangel - Waddinxveen

Schaal: 1:500	Formaat: A0	Buurt: Projectnr:	Stedenbouwkundig Tekeningbureau
Bestandsnaam: WV_FT_smp_linten_tweede_bloksweg.dwg			Van Vreeswijk
WADDINXVEEN - 2020 - 30			11-10-2020